



TEMAT: Szczecin, ul. Korsarzy 34, zamek, spękania bramy przy Wieży Dzwonów
PROFILE ODKRYWEK FUNDAMENTÓW
S K A L A 1:20

A
widok od ESE

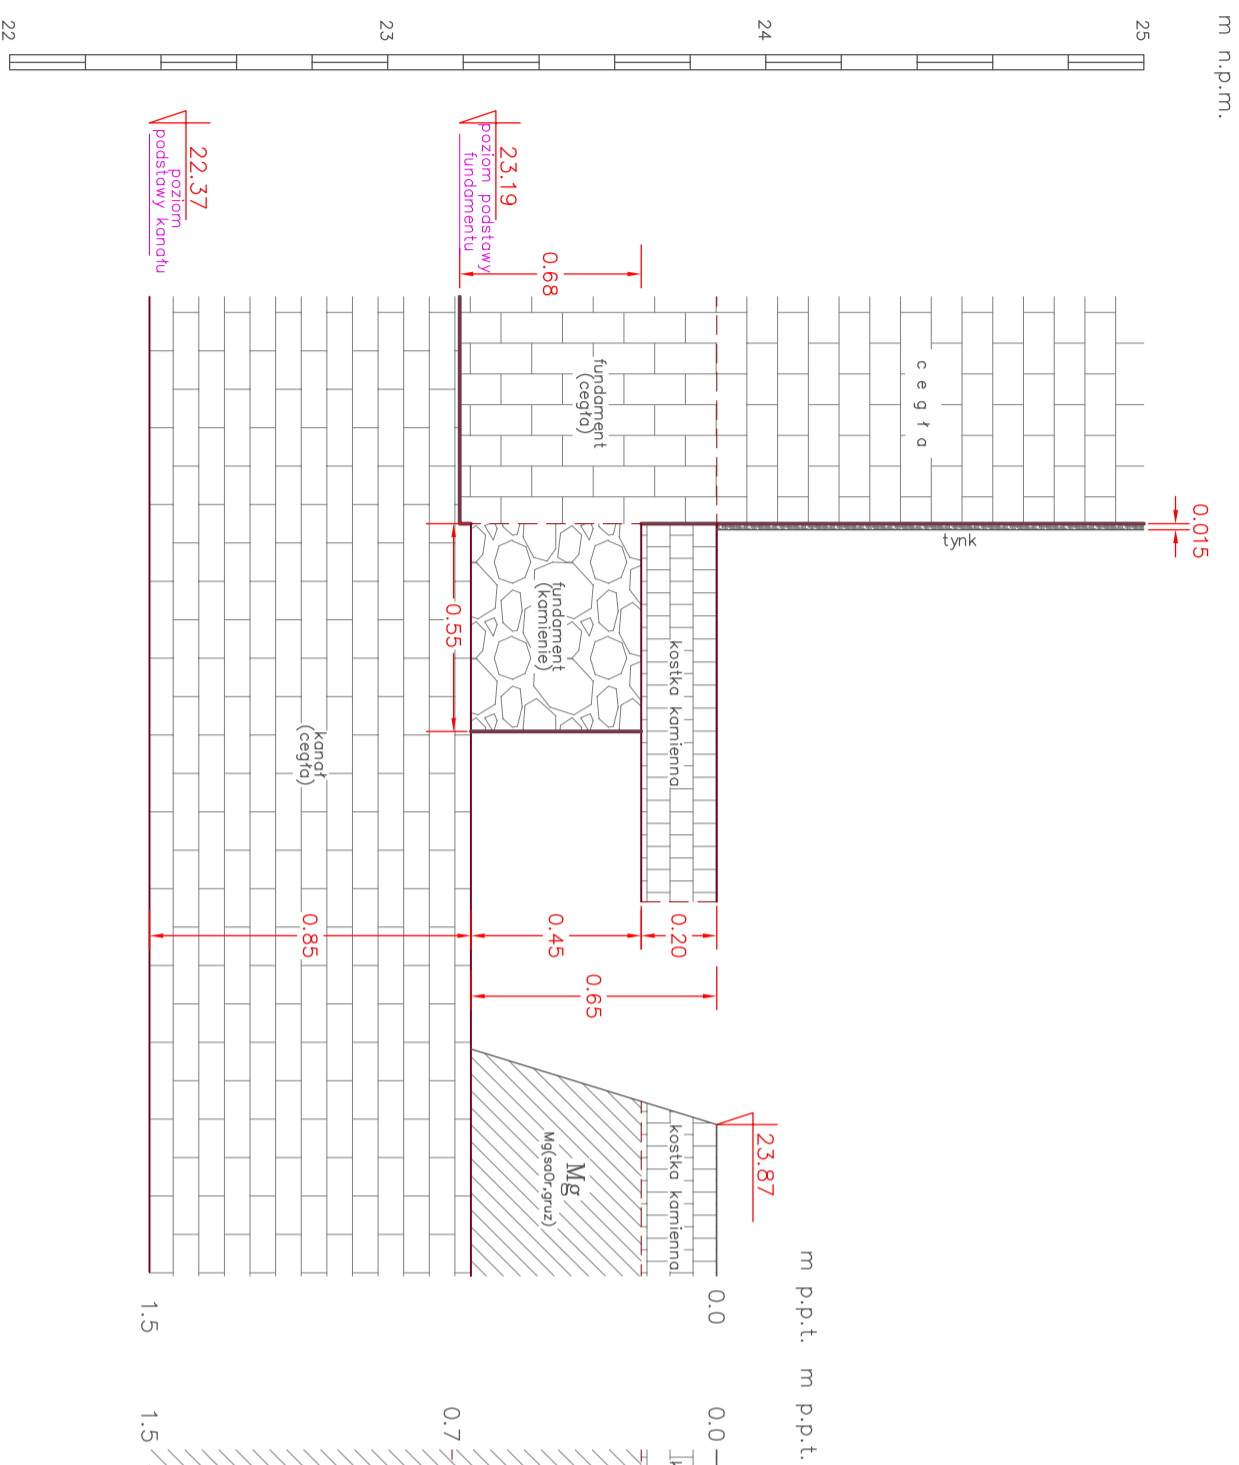

B
widok od NNE

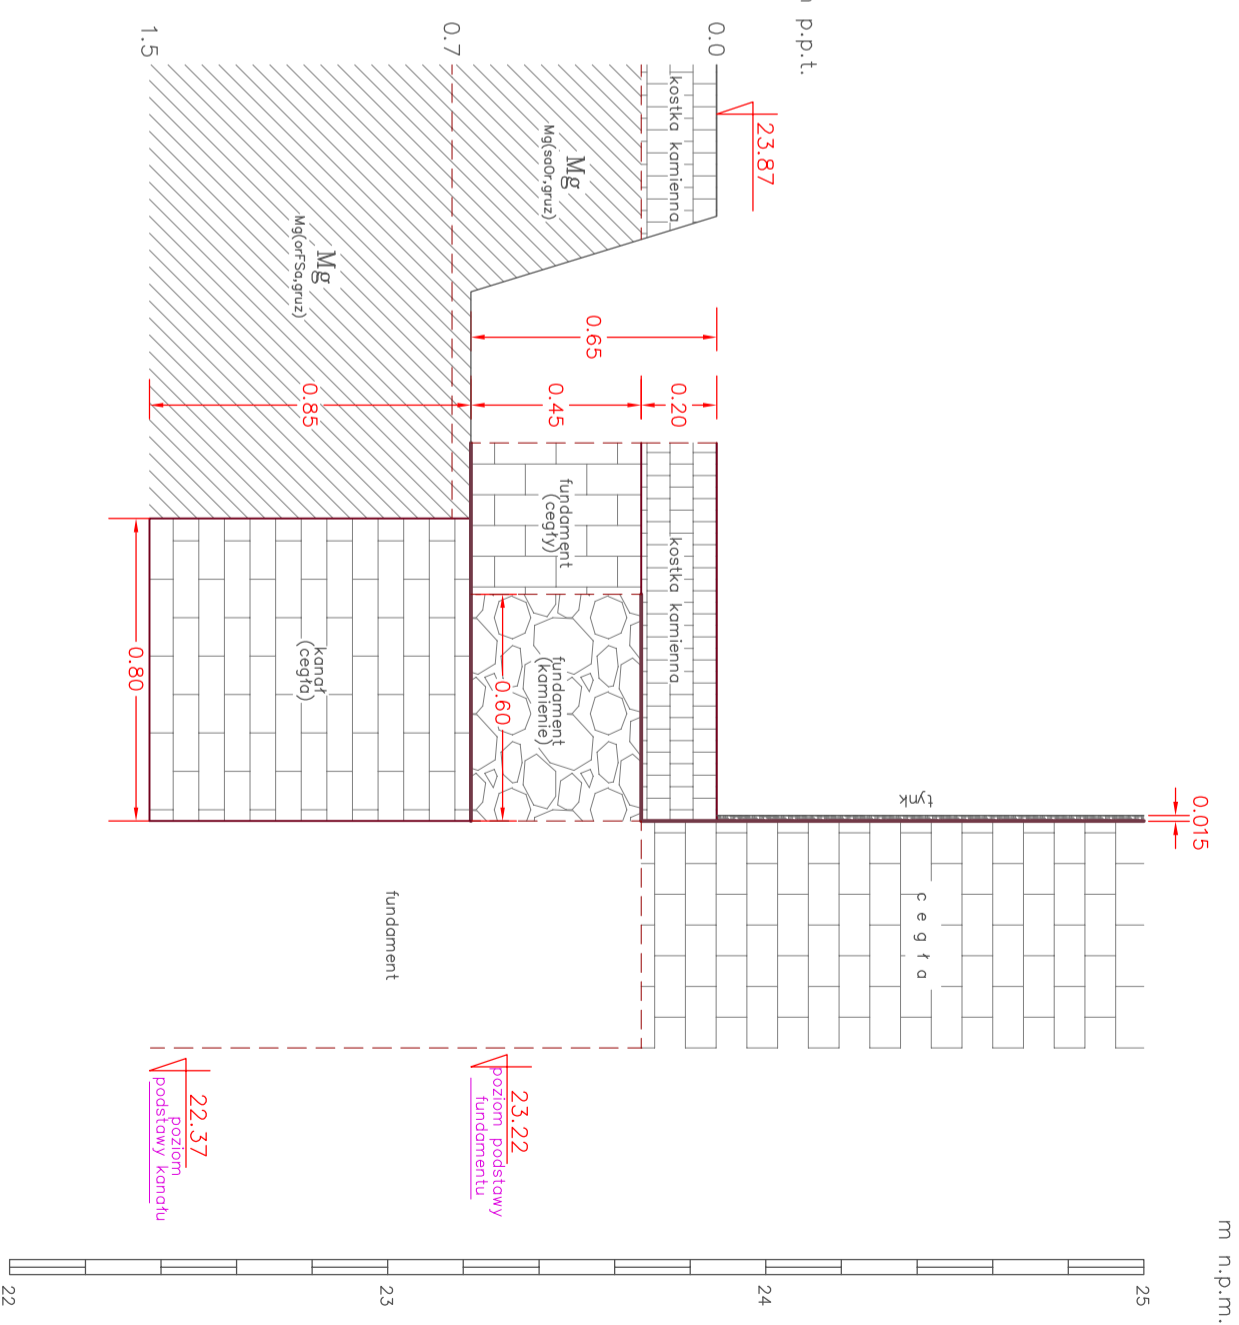

Opracował: