

BARG-ARTGEO Sp. z o.o.
ul. Chmielewskiego 13
70-028 Szczecin

TEMAT: Szczecin, ul. Korsarzy 34, zamek, spękania bramy przy Wieży Dzwonów


PROFIL ODKRYWKI FUNDAMENTU

S K A L A 1:20

C
widok od NNE

m n.p.m.

m n.p.m.

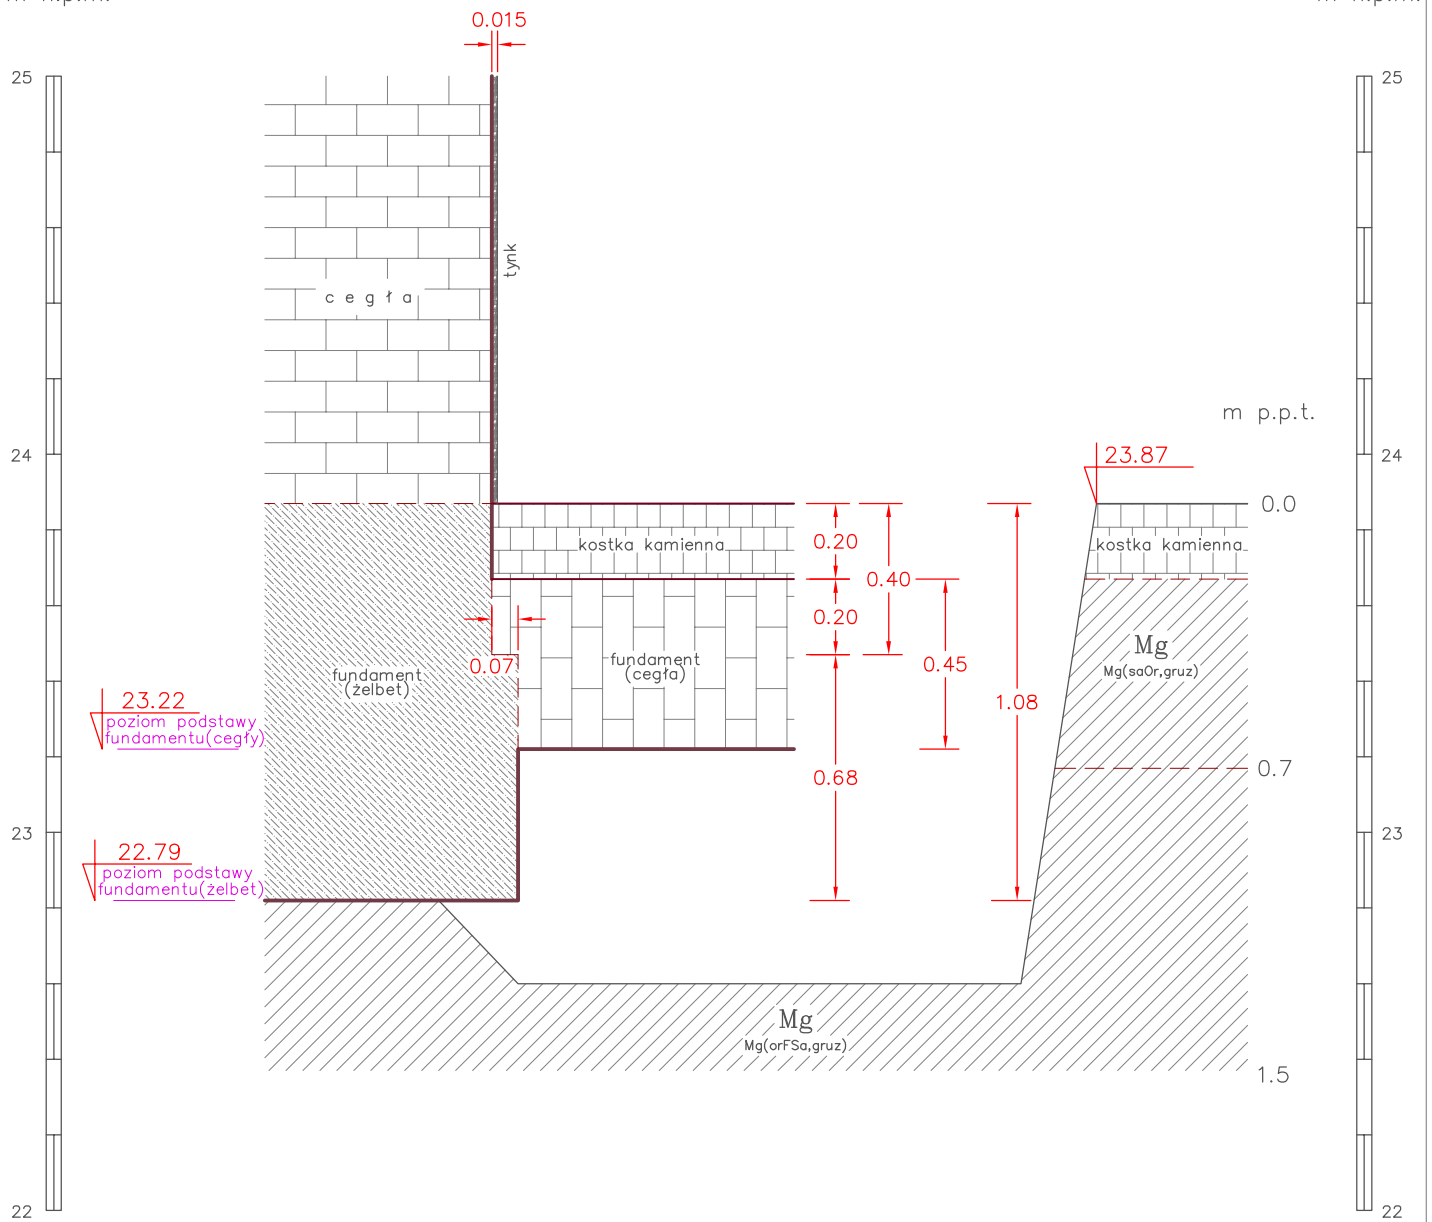

Opracował: