BARG–ARTGEO Sp. z o.o.
ul. Chmielewskiego 13
70–028 Szczecin

Załącznik 1.4

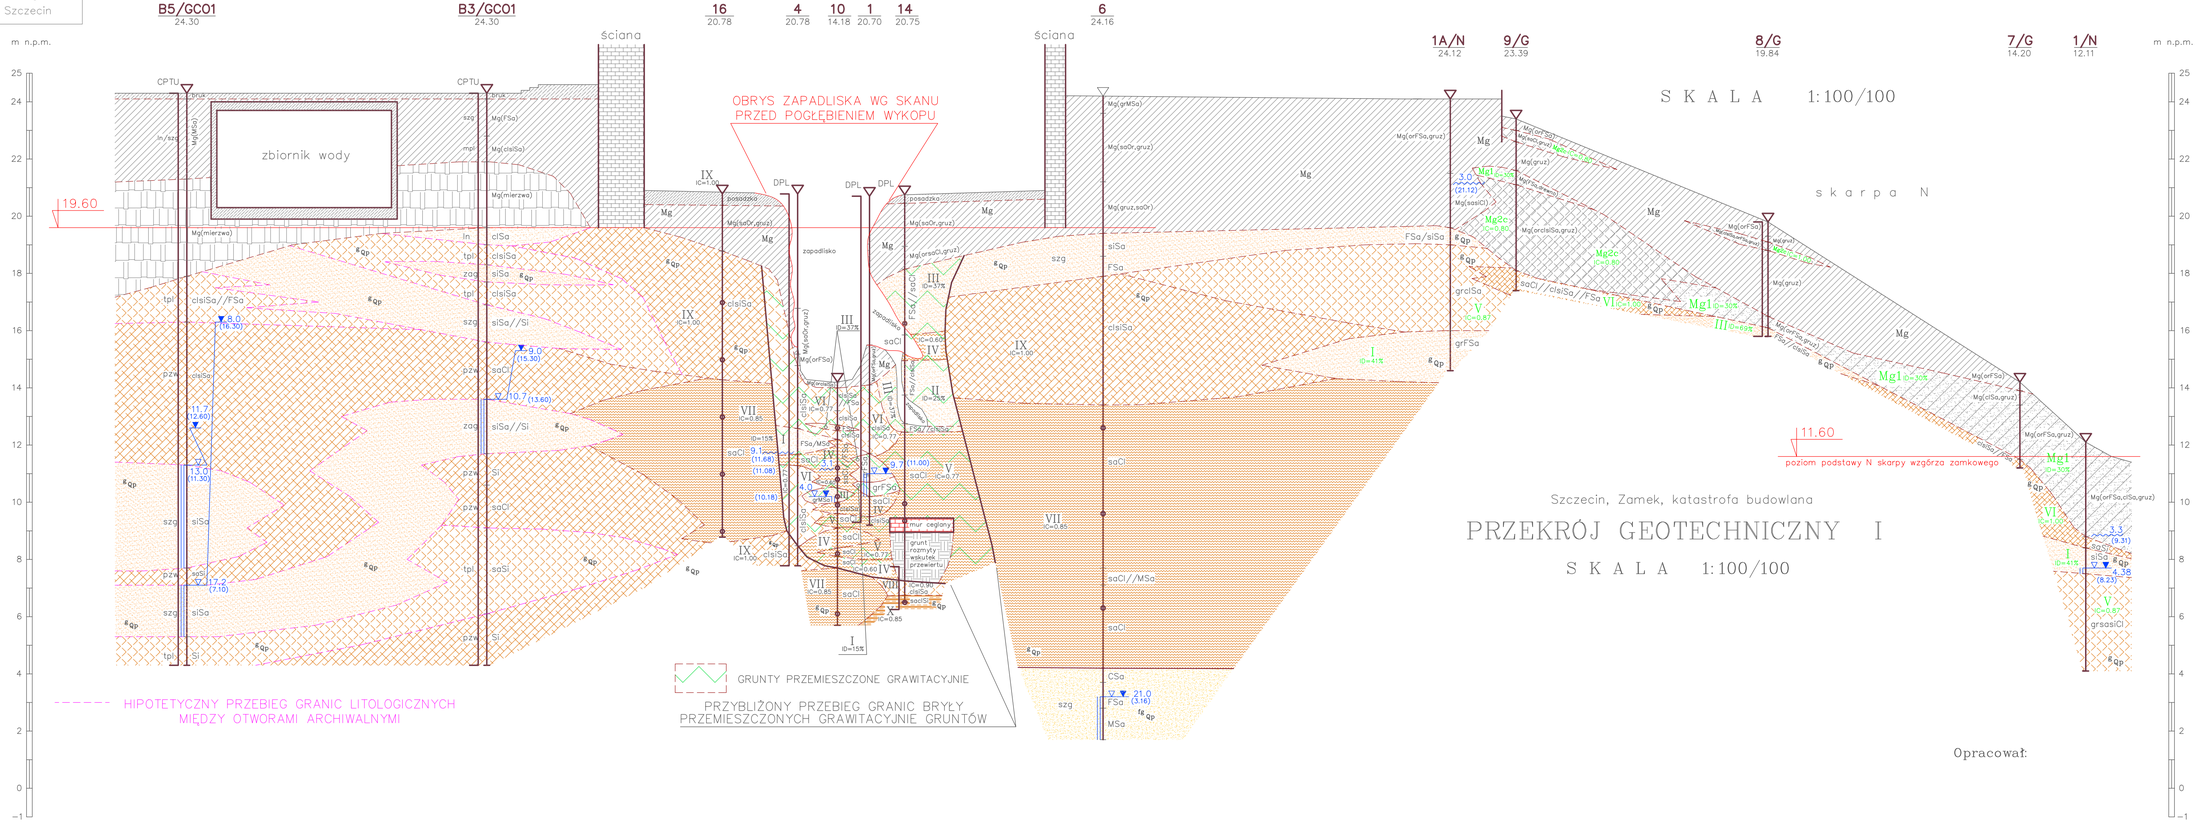

Szczecin, Zamek, katastrofa budowlana

PRZEKRÓJ GEOTECHNICZNY I

S K A L A 1:100/100

Opracował: